

**Várpalota Város Önkormányzati Képviselő-testületének
18/1999.(V.31.) számú
r e n d e l e t e**

**a Várpalota, Grábler tó környéke Részletes Rendezési Terve
Szabályozási előírásairól szóló
12/1997(IV.2) számú önkormányzati rendelete
m ó d o s í t á s á r ó l**

A rendelet kihirdetésének napja: 1999. V. 31.




dr. Fekete Antal János
jegyző

Várpalota Város Önkormányzati Képviselő-testületének

48 /1999. (V. 31.) számú

önkormányzati r e n d e l e t e

a Várpalota, Grábler tó környéke Részletes Rendezési Terve
Szabályozási előírásairól szóló
12/1997. (IV.2.) számú önkormányzati rendelet
m ó d o s í t á s á r ó l

Várpalota Város Önkormányzati Képviselő-testülete az épített környezet alakításáról és védelméről szóló 1997. évi LXXVIII. törvény 7. § /3/ bekezdésének c.) pontjában kapott felhatalmazás alapján a Grábler tó környéke Részletes Rendezési Terve szabályozási előírásairól szóló a 12/1997. (IV.2.) számú önkormányzati rendeletét a következők szerint módosítja:

1. §

A Részletes Rendezési Terv mellékletét képező UE-2 számú tervlap e rendelet melléklete szerint módosul.

2. §



(1) E rendelet 1999.VI..... hó ..15... napján lép hatályba.

(2) Az e rendelet 1 § -ában elhatározott módosítások tervlapon történő átvezetéséről a polgármester gondoskodik.


V á r p a l o t a, 1999. május 27.


Leszkovszki Tibor
polgármester


Dr. Fekete Antal János
jegyző

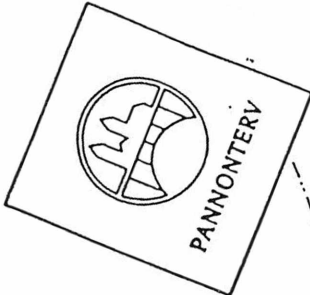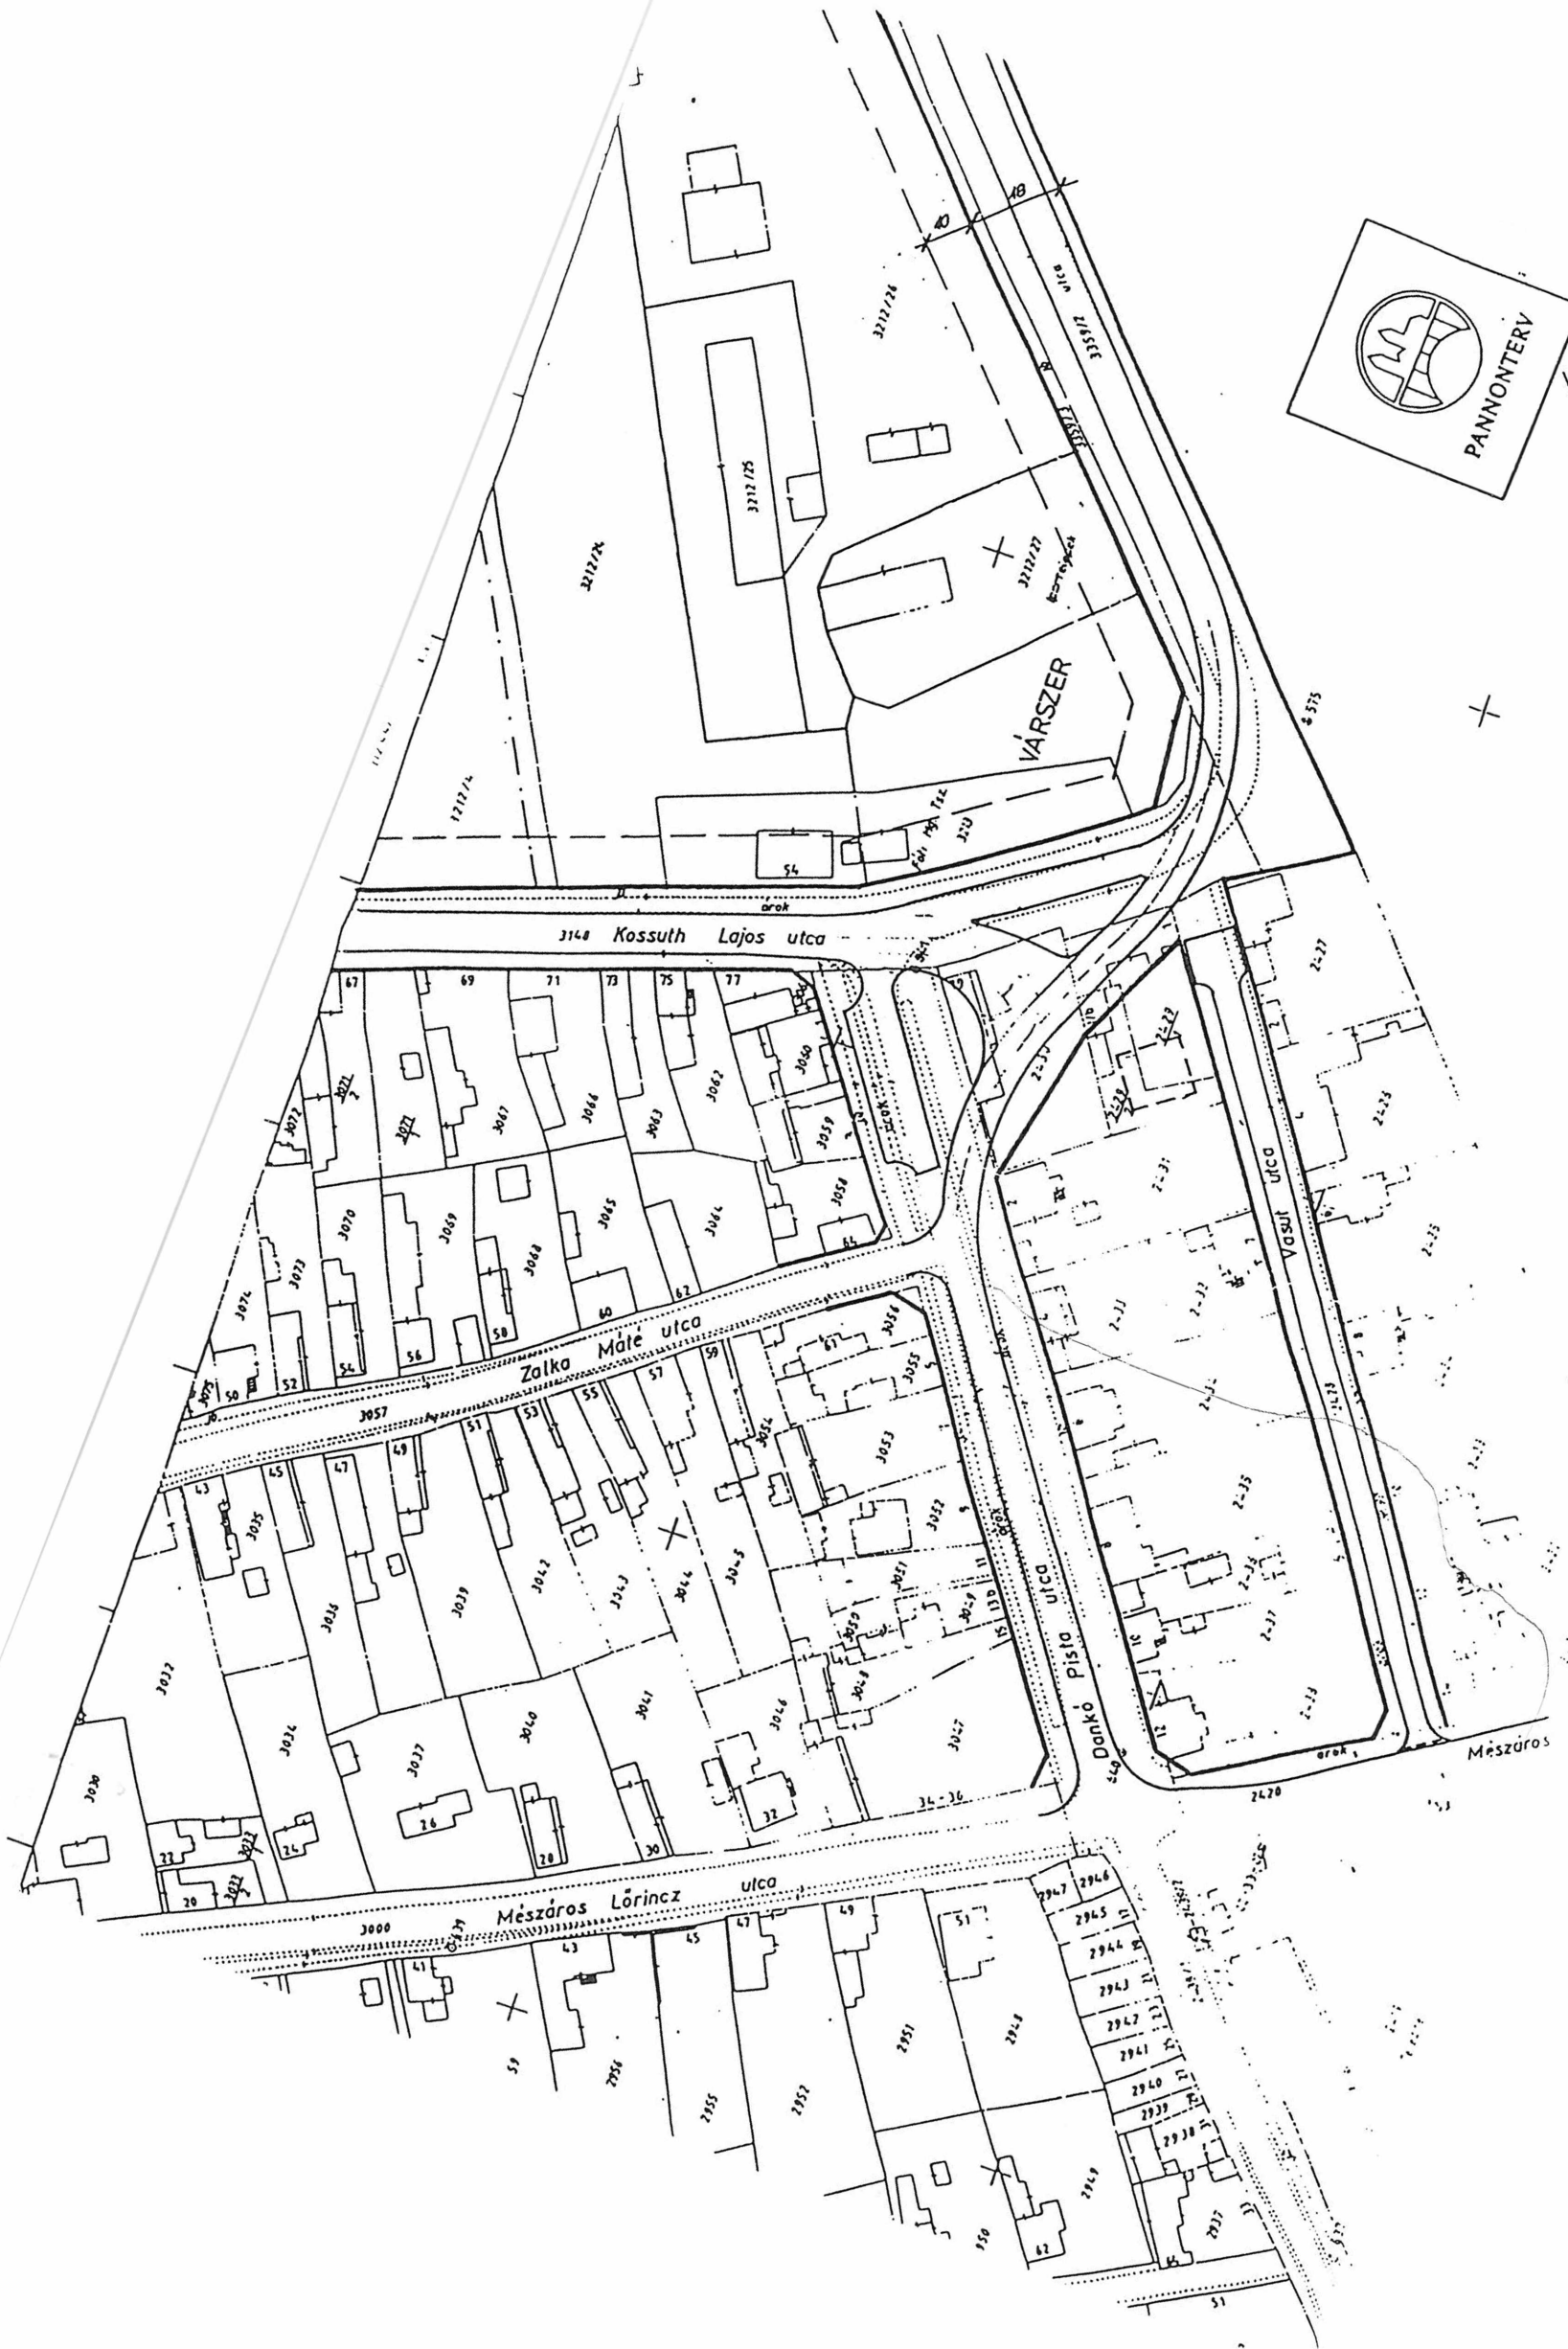

Tervező: *László Tamás*
 Jóhíró: *Jóhíró Tamás*

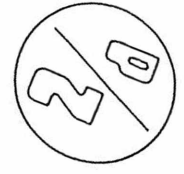

CSOMÓPONT-KIALAKÍTÁS
 VÁLTOZAT
 kerékpárút - nyomvonal...
 nélkül
 m = 1:1000